




Mölnbostäder

Kålleredsgråden

328-0044

2 rum och kök i entréplan

70,5 m² + 7 m² förråd

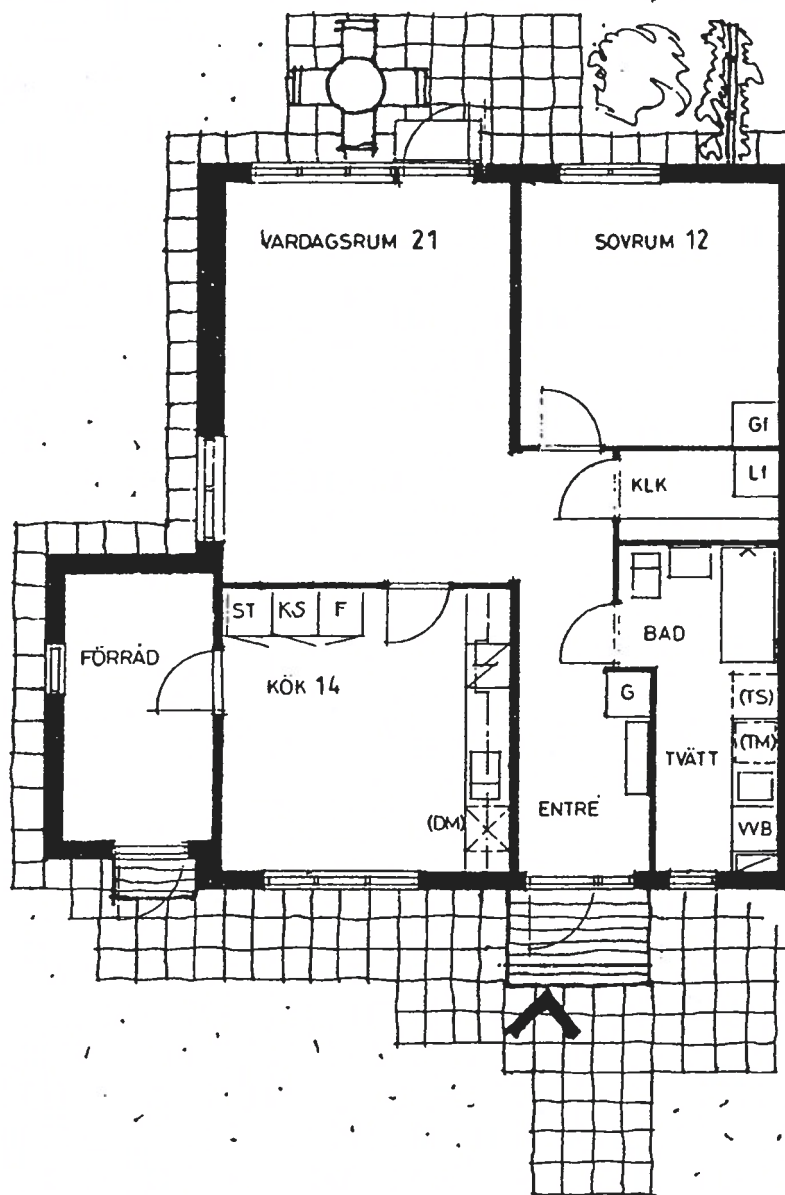

Lgh nr 1, 21, 25, 29,
44, 59, 63, 83, 99

ENTRÉPLAN

0 1 2 3 4 M

SKALA 1:100