


3 rok 89 kvm

med reservation för ändringar

Plan 1 lgh nr: 61



K/F	KYL/FRYS	G	GARDEROBSSKÅP
K	KYL	L	LINNESKÅP
F	FRYS	ST	STÄDSKÅP
⚡	SPIS	H	HÖGSKÅP
DM	FÖRB. FÖR DISKMASKIN	TT	HATTHYLLA
MV	FÖRB. FÖR MICROVÅGSUGN	KLK	KLÄDKAMMARE
TM	FÖRB. FÖR TVÄTTMASKIN	IT	IT-SKÅP
TT	FÖRB. FÖR TORKTUMLARE	■	SCHAKT FÖR VENTILATION/RÖR MM.
TP	FÖRB. FÖR TVÄTTPELARE	■	PARKETT
		■	KLINKER

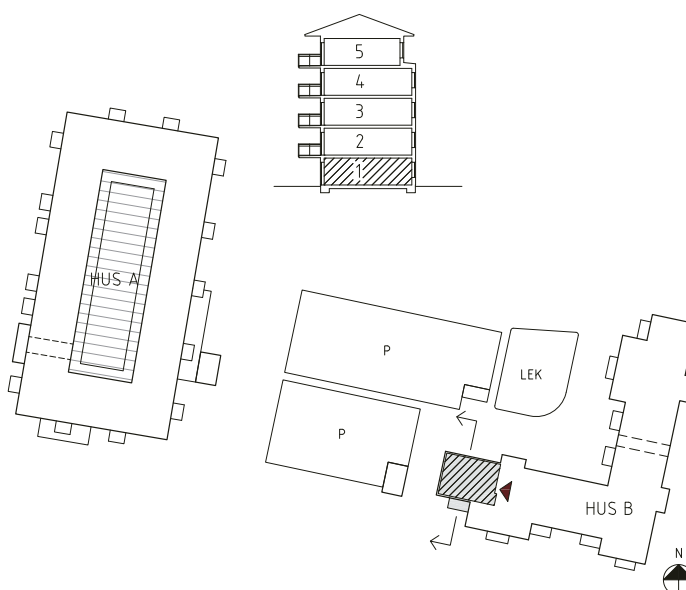

0 5 m
SKALA 1:100

planlösning 50 A