

3 rum och kök, 80 kvm


Hus 1 Plan 1 - lgh nr 20, 22*, 23*
Plan 2 - lgh nr 26, 28*, 29*

Plan 3 - lgh nr 32, 34*, 35*
Plan 4 - lgh nr 38, 40*, 41*

Plan 5 - lgh nr 46*, 47*
Plan 6 - lgh nr 52*, 53*

Plan 7 - lgh nr 58*, 59*
Plan 8 - lgh nr 64*, 65*

*Dessa lägenheter är en spegelvänd version av ritningen nedan.

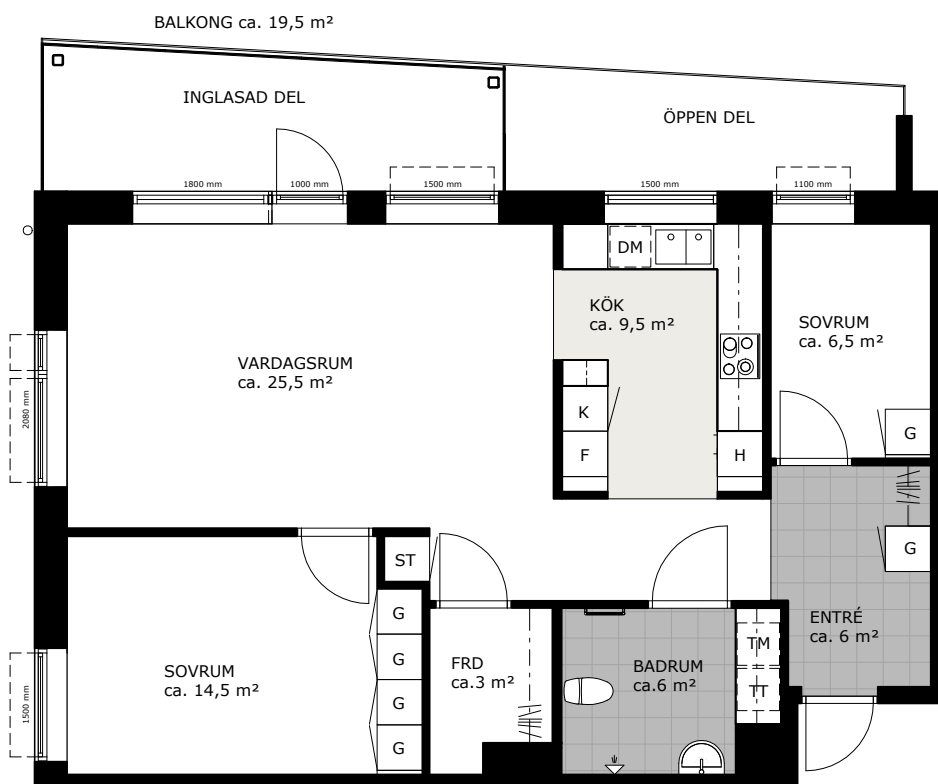


- HATTHYLLA
- SPIS
- KYL
- FRYS
- DISKMASKIN
- TVÄTTMASKIN
- TORKTUMLARE
- HÖGSKÅP
- GARDEROB
- STÄDSKÅP
- KLINKER
- MÖNSTRAD MATTA

A. Lgh 20, 26, 32, 38

B. Spegelvänd lgh 22, 28, 34, 40, 46, 52, 58, 64

C. Spegelvänd lgh 23, 29, 35, 41, 47, 53, 59, 65

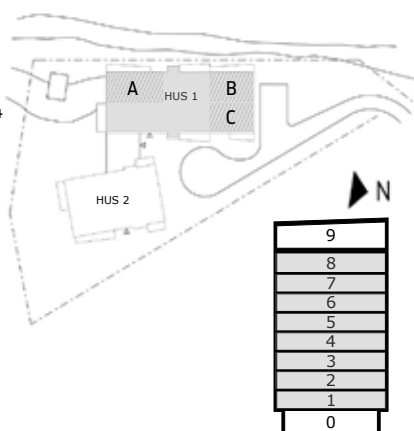

Skala 1:100

