




MölnDalsBostäder

Silverskatten

329-0097

3 rum och kök


80,5 m²

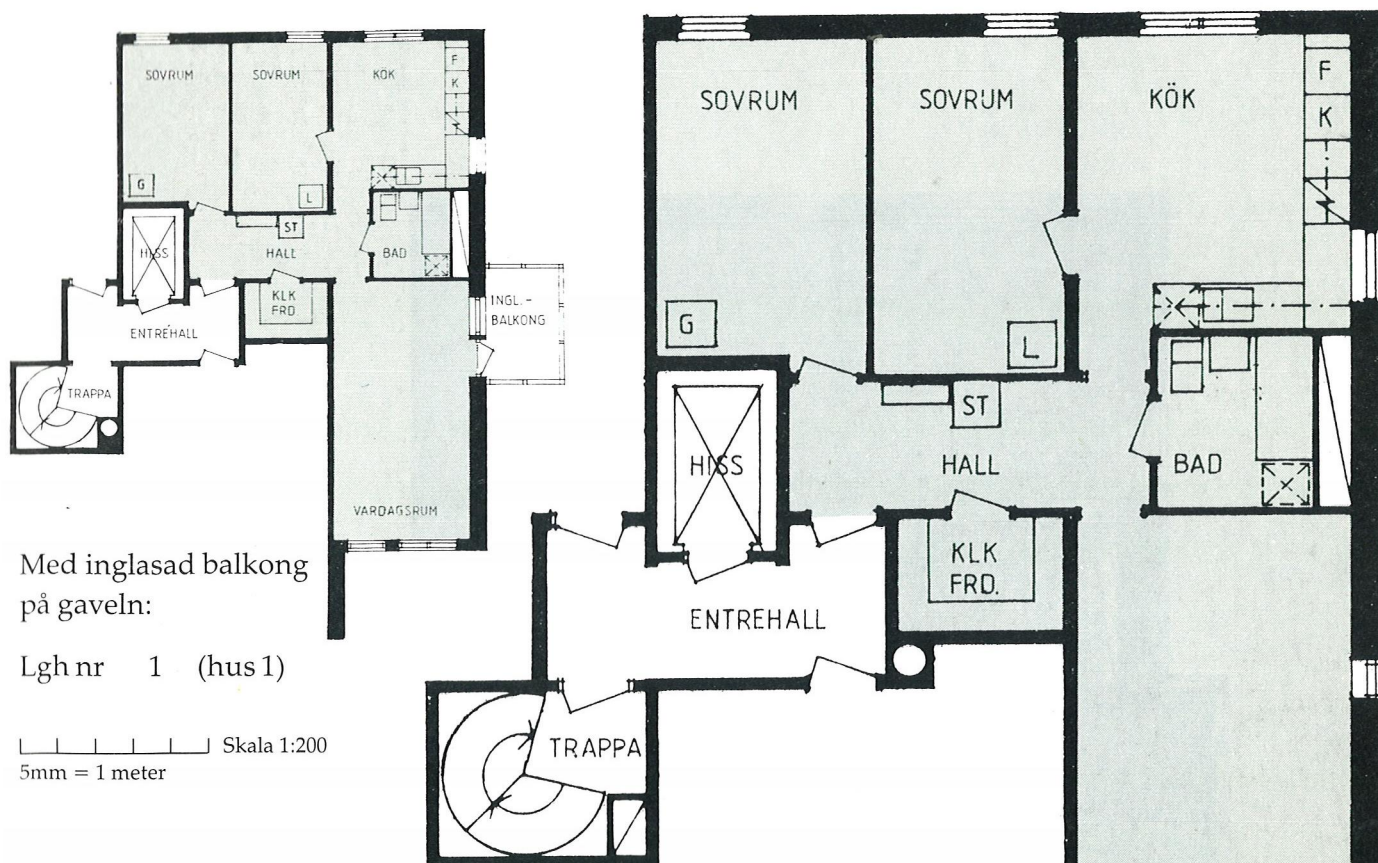

Med inglasad balkong
på gaveln:

Lgh nr 1 (hus 1)

Skala 1:200
5mm = 1 meter

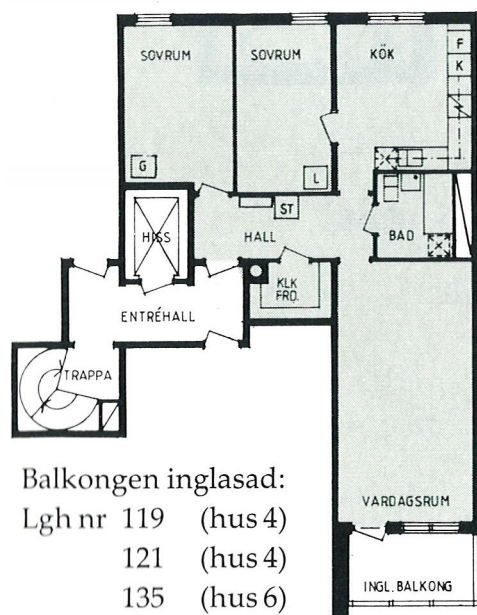

Balkongen inglasad:

Lgh nr 119 (hus 4)

121 (hus 4)

135 (hus 6)

137 (hus 6)

Skala 1:200
5mm = 1 meter

Med fönster på gaveln:

Lgh nr 22 (hus 2)

79 (hus 3)

82 (hus 3)

85 (hus 3)

Utan gavelfönster:

Lgh nr 40 (hus 2)

43 (hus 2)

Lgh nr 46 (hus 2)

49 (hus 2)

52 (hus 2)

55 (hus 2)

91 (hus 3)

94 (hus 3)

97 (hus 3)

100 (hus 3)

Skala 1:100
1 cm = 1 meter