




MölnDalsBostäder

Silverskatten

329-0060

2 rum och kök

81,5 m² och 96 m²

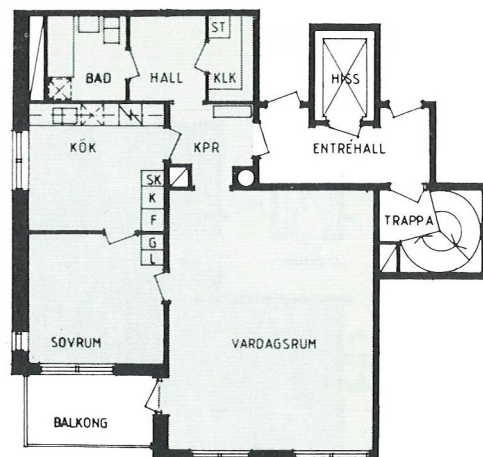


Utan förråd:

Lgh nr 60 (hus 2)

81,5 m²

Skala 1:200
5mm = 1 meter

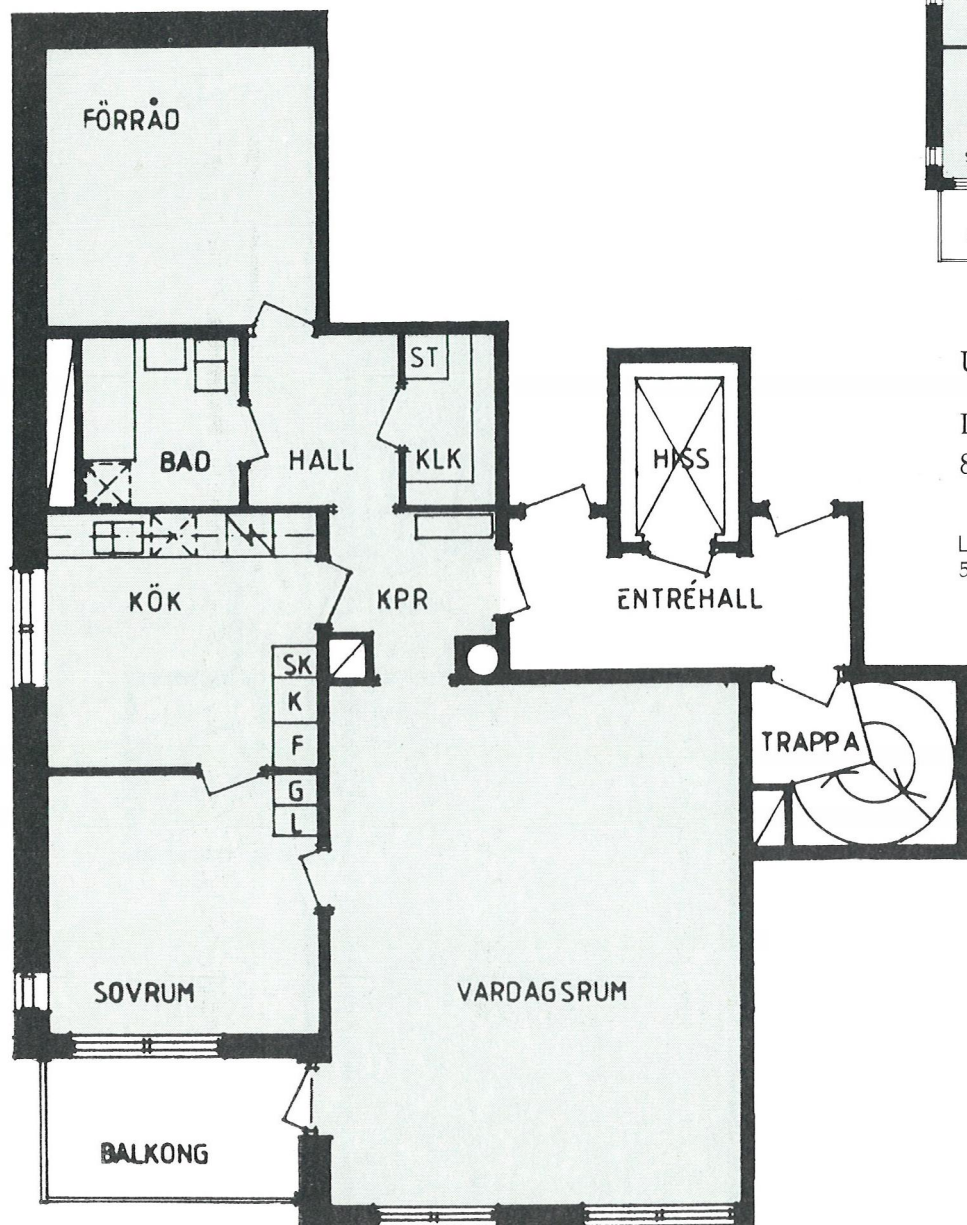

Med förråd:

Lgh nr 105 (hus 3)

96 m²

Skala 1:100
1 cm = 1 meter

Skala 1:100