


4 rok 94 kvm

med reservation för ändringar



Plan 2 lgh nr: 10

Plan 3 lgh nr: 25

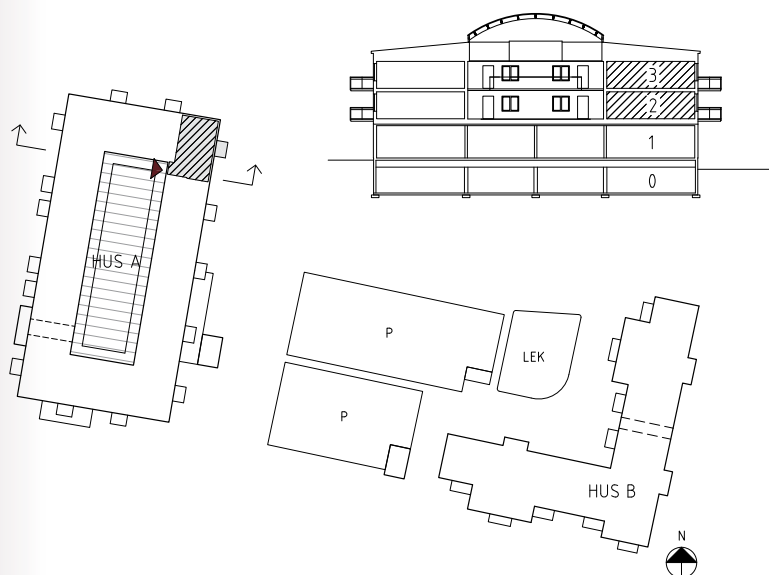

K/F	KYL/FRYS	G	GARDEROBSSKÅP
K	KYL	L	LINNESKÅP
F	FRYS	ST	STÅDSKÅP
⚡	SPIS	H	HÖGSKÅP
DM	FÖRB. FÖR DISKMASKIN	HATTHYLLA	
MV	FÖRB. FÖR MICROVÅGSUGN	KLK	KLÄDKAMMARE
TM	FÖRB. FÖR TVÄTTMASKIN	IT	IT-SKÅP
TT	FÖRB. FÖR TORKTUMLARE	■	SCHAKT FÖR VENTILATION/RÖR MM.
TP	FÖRB. FÖR TVÄTTPELARE	■	PARKETT
		■	KLINKER

0 5 m
SKALA 1:100