


2 rum och kök, 69,8 kvm

Hus 1 Plan 1 - lgh nr 21, 24* Plan 3 - lgh nr 33, 36* Plan 5 - lgh nr 45, 48* Plan 7 - lgh nr 57, 60*
 Plan 2 - lgh nr 27, 30* Plan 4 - lgh nr 39, 42* Plan 6 - lgh nr 51, 54* Plan 8 - lgh nr 63, 66*


*Dessa lägenheter är en spegelvänd version av ritningen nedan.

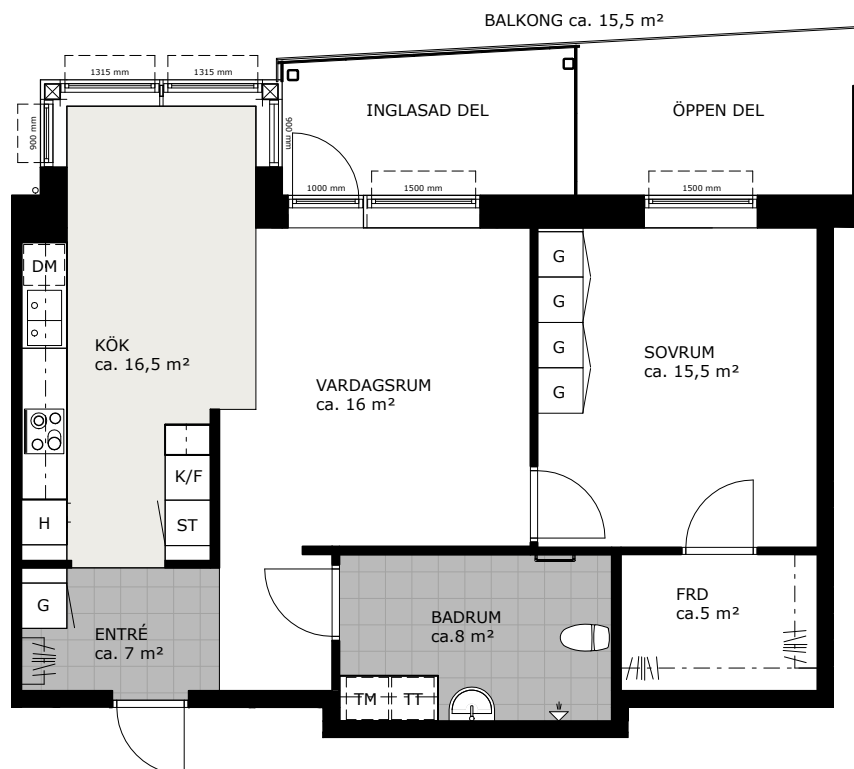

- HATTHYLLA
- SPIS
- K/F KYL/FRYS
- DM DISKMASKIN
- TM TVÄTTMASKIN
- TT TORKTUMLARE
- H HÖGSKÅP
- G GARDEROB
- ST STÄDSKÅP
- KLINKER
- MÖNSTRAD MATTA

A. Lgh 21, 27, 33, 39, 45, 51, 57, 63

B. Spegelvänd lgh 24, 30, 36, 42, 48, 54, 60, 66

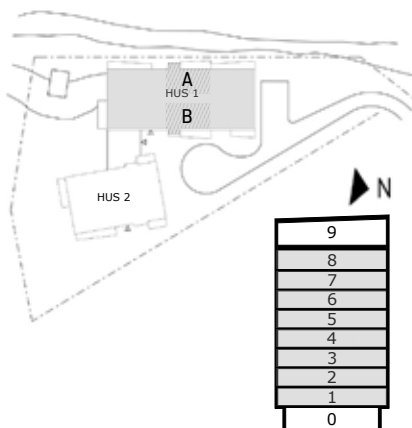

Skala 1:100

